

COMUNE DI PERUGIA

LOCALITÀ PONTE RIO - PERUGIA



IMPIANTISTICA PER IL TRATTAMENTO
SEPARATO DEI RIFIUTI SOLIDI URBANI

PLANIMETRIA GENERALE


COMUNE DI PERUGIA
GESENU SPA

VIA DELLA MOLINELLA, 7 - 06128 LOC. PONTE RIO - PERUGIA


Redatto:	Controlato:
	Data:

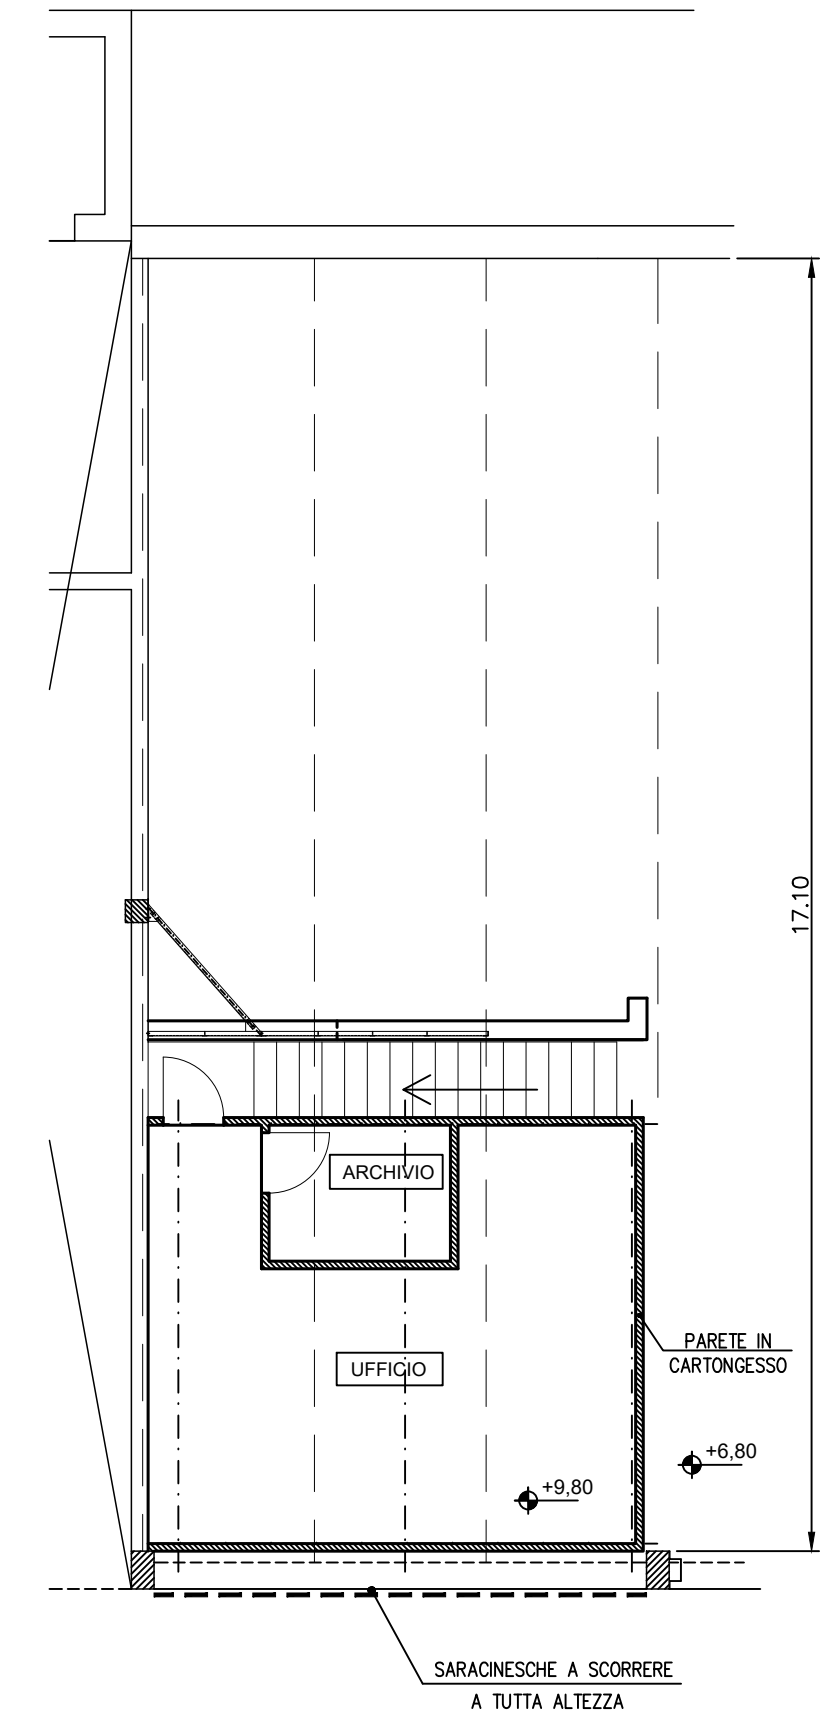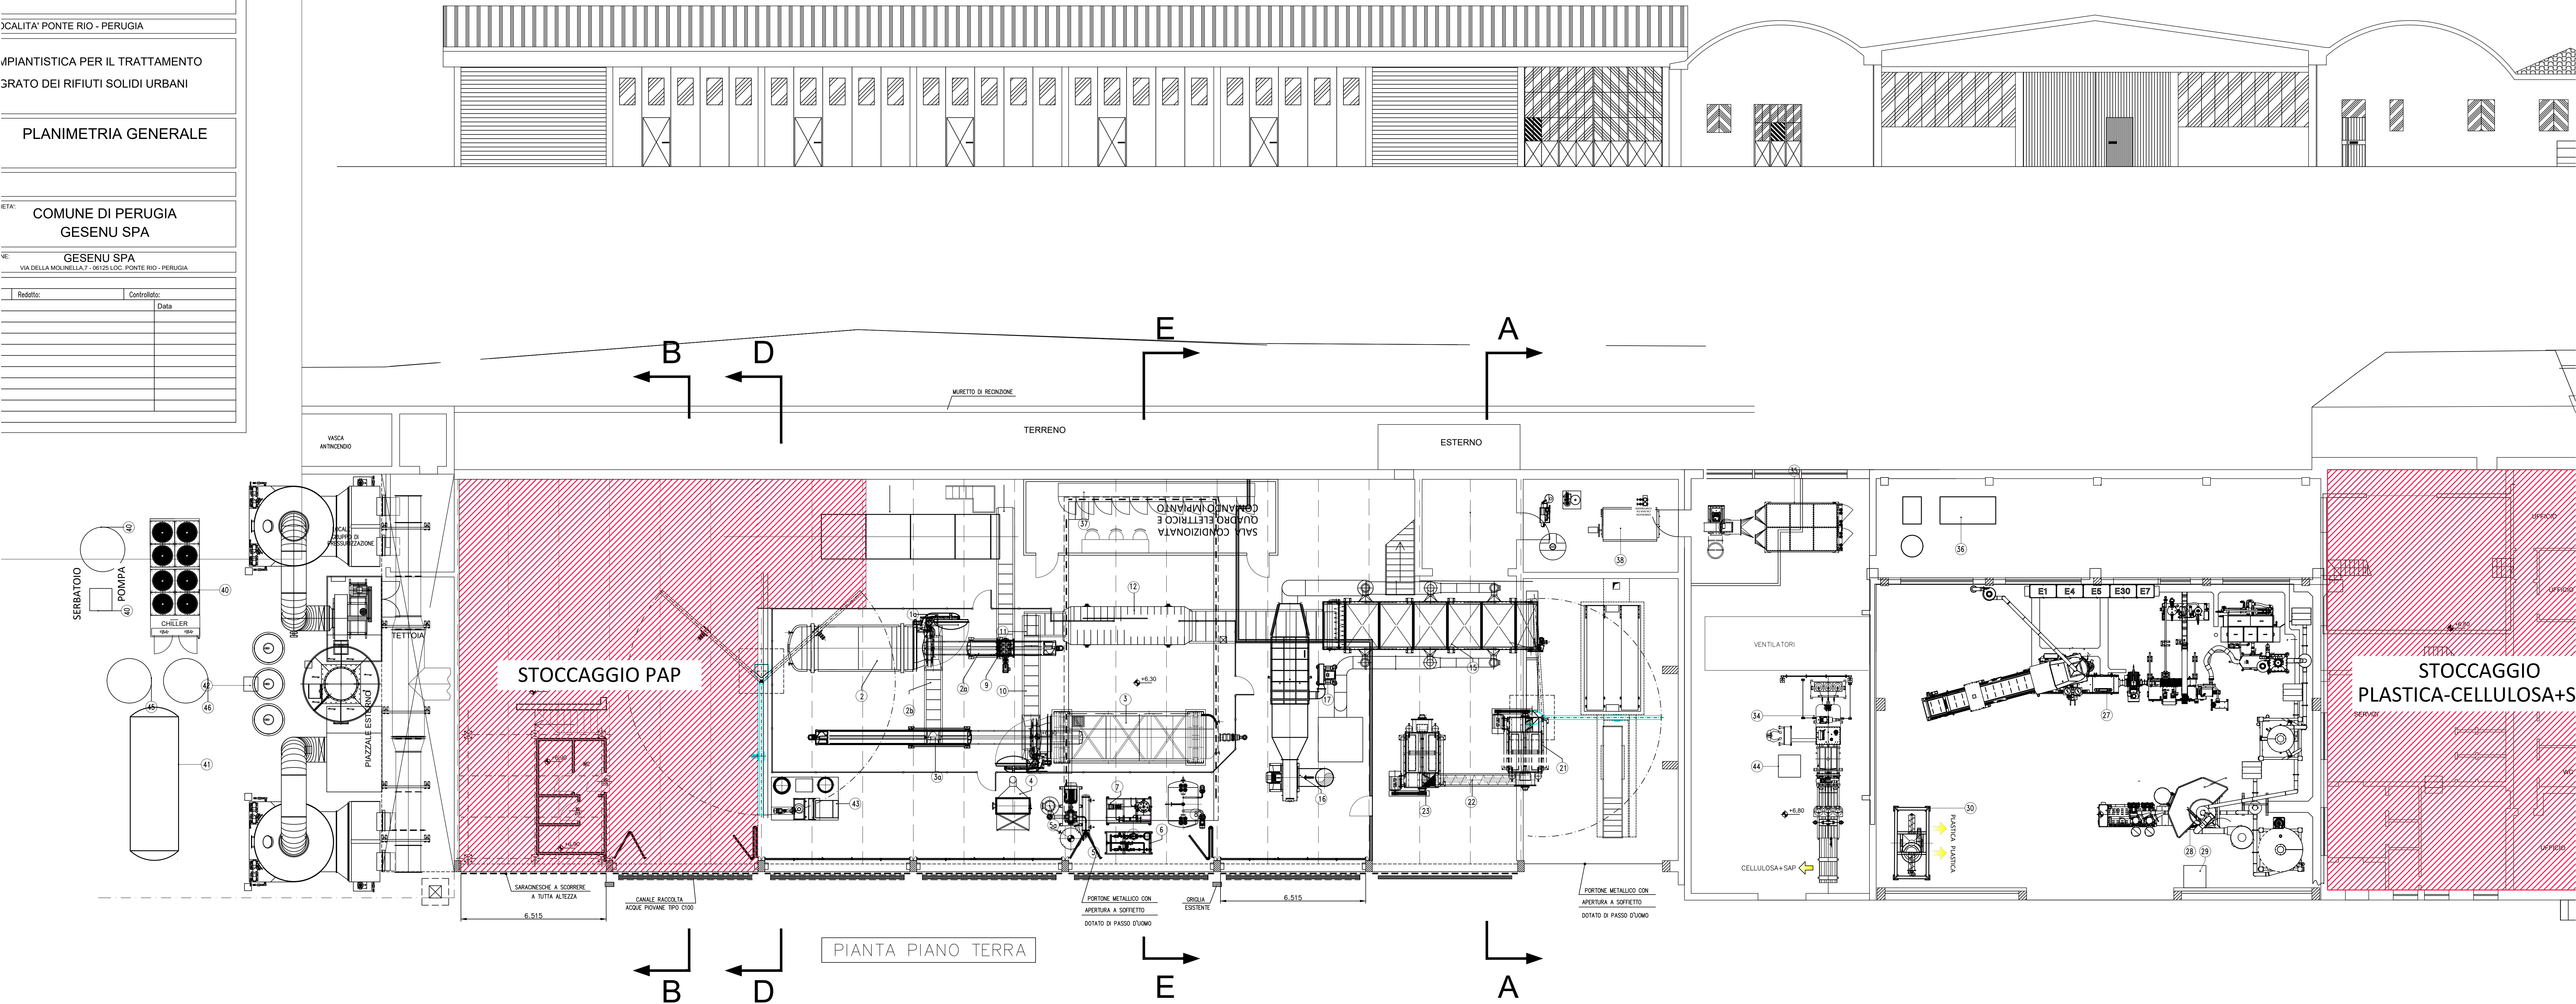


PIANTA PIANO SOPPALCO

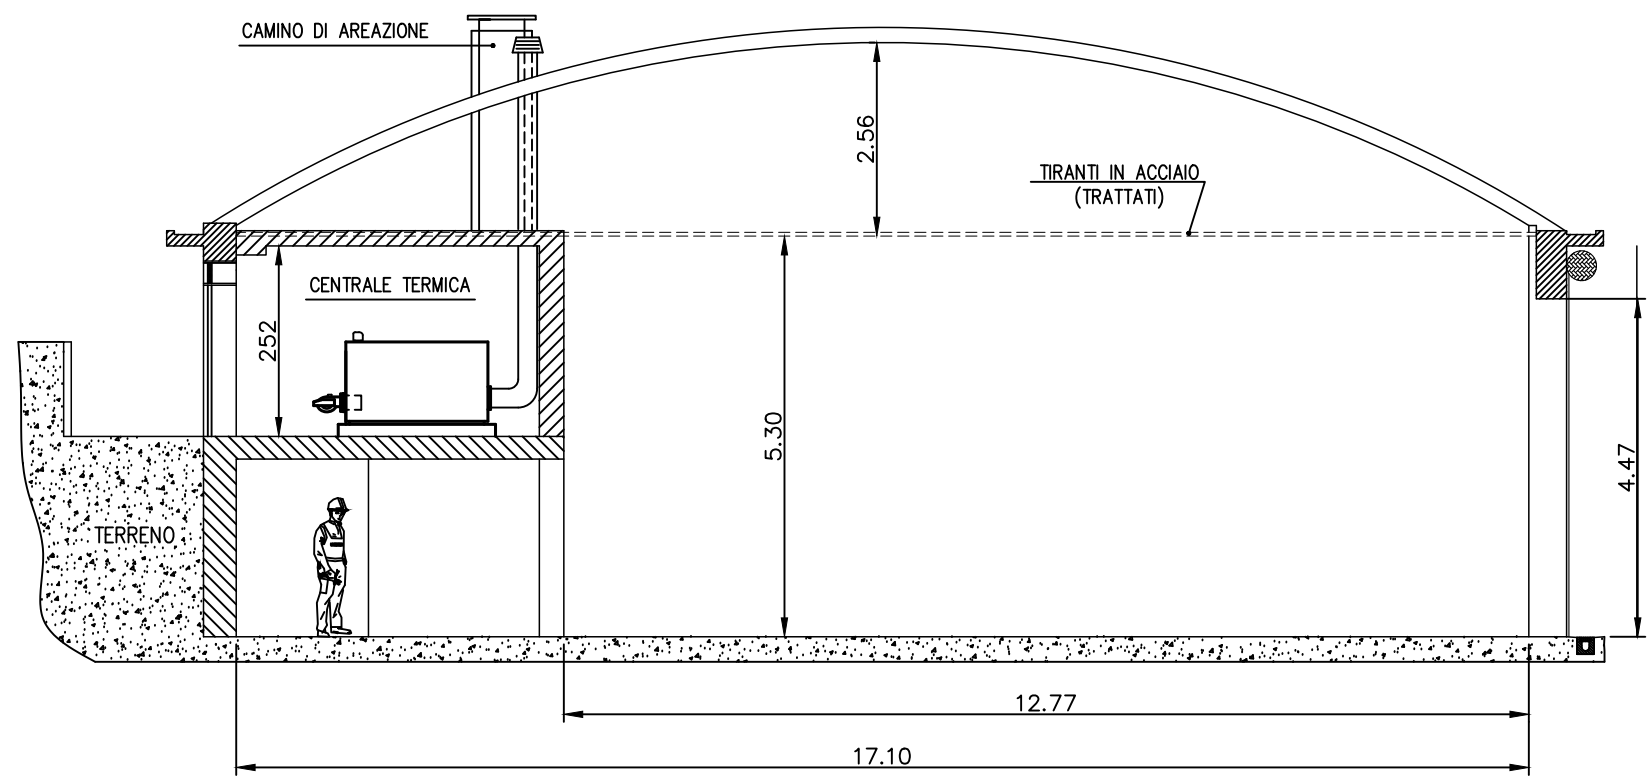


SEZIONE A-A

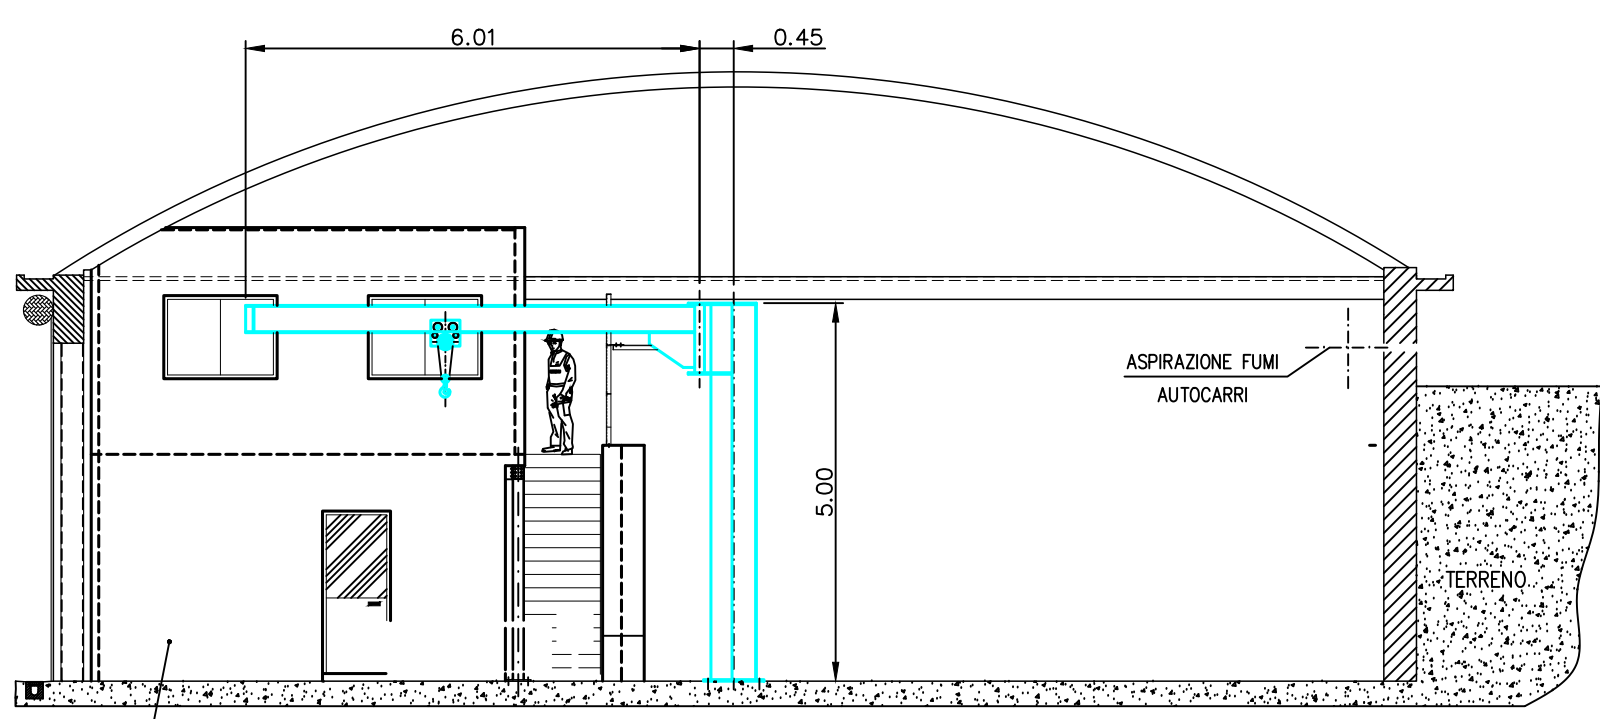

SEZIONE D-D

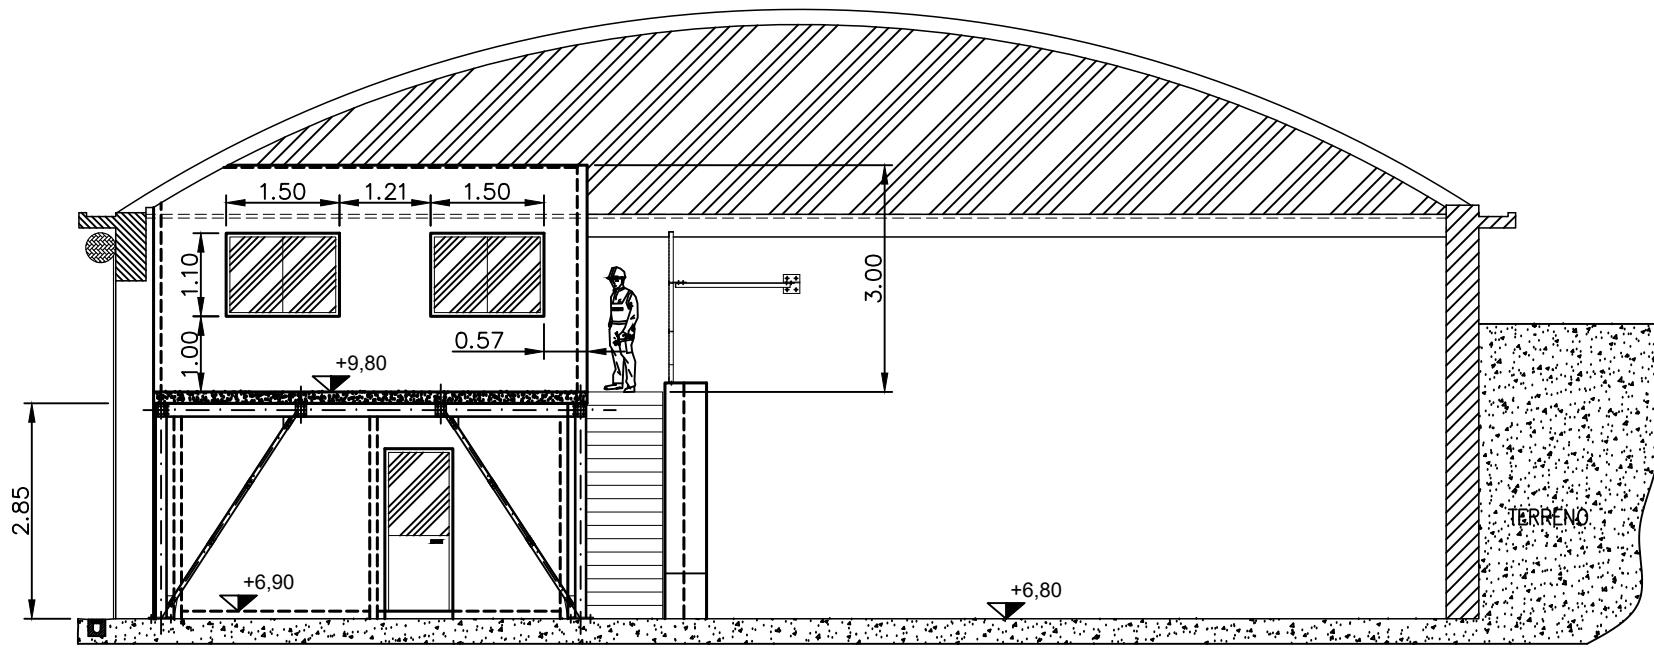

SEZIONE B-B

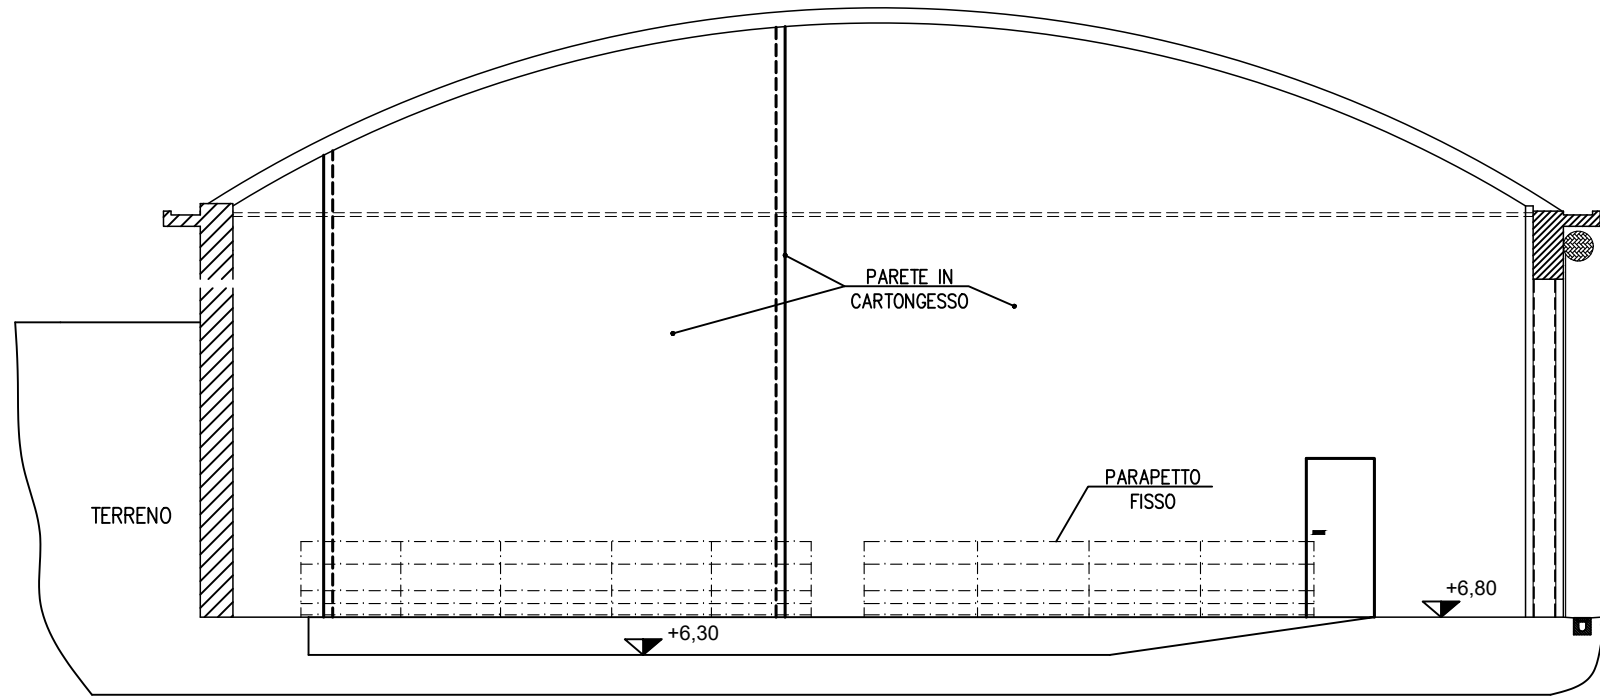

SEZIONE E-E

ID	DESCRIZIONE	Q.TÀ	NOTE
1	Sistema di accumulo PAP	1	
14	Nastro alimentatore coclee reattore	1	
2	Reattore abbattimento farmaci	1	
26	Coclea caricamento reattore farmaci	1	
26	Coclea scarico reattore farmaci	1	
3	Autoclave	1	
36	Coclea caricamento autoclave	1	
4	Scambiatori recupero calore	1	
5	Pompa vuoto	1	
6	Condensatori	1	
6	Skid valvole vapore e condensa autoclave	1	
7	Skid valvole riscaldamento camera	1	
8	Serbanco recupero condensa di non consumo	1	
9	Trituratore	1	
10	Coclea scarico autoclave	1	
11	Coclea/nastro carica buffer	1	
12	Buffer	1	
14	Nastro carico essiccatore	1	
15	Essiccatore	1	
16	Ventilatore aria processo essiccatore	1	
17	Bruciatore aria processo essiccatore	1	
18	Filtro aria di ricircolo	1	
19	Nastro deferrizzazione	1	
20	Trasporto a separatore plastica/fibra 1	1	
21	Separatore plastica/fibra 1	1	
22	Trasporto a separatore plastica/fibra 2	1	
23	Separatore plastica/fibra 2	1	
27	Essiccatore	1	
28	Reidratatore	1	
29	Forma pulita filtri	1	
30	Gruppo coccione plastica	1	
34	Pressa cellulosa	1	
35	Filtro a secco impianto trasporto	1	
36	Compressore aria di servizio	1	
37	Quadro elettrico impianto	1	
38	Centrale termica	1	
40	Chiller - serbatoio accumulo e pompe	1	
41	Serbanco raccolta condensa di contatto e scrubber	1	
42	Scrubber	3	
43	Skid preparazione abbattimento farmaci	1	
44	Skid dosaggio profumo	1	
45	Serbanco residuo	1	
46	Serbanco neutralizzante ossidante	1	

